

Проект планировки квартала жилых домов по ул.Заводская - Новая с размещением трехэтажного жилого дома

Экспликация

Обозначение	Наименование	Примечание
1	Проектируемое трехэтажное жилое здание	
2	Существующие жилые здания	
3	Детские площадки	
4	Площадки для отдыха взрослых	
5	Спортплощадка	
6	Хозяйственная площадка	
7	Контейнерная площадка	
8	Автостоянки	

Ведомость жилых и общественных зданий

№ по генплану	Обозначение	Кол-во зданий	Этажность	Площадь м ²		Строительный объем м ³
				Застройки	Общая	
1	Проектируемый жилой дом	1	3	700,0*	1827,0*	6394,2*

* - Уточняется в процессе проектирования

Баланс территории участка


№№	Наименование	Единицы измерения	Количество		
			На уч.	Учк. благоустр.	Вне уч.
1	Площадь участка	га	0,207	—	—
2	Площадь застройки	м ²	700,0	—	—
3	Площадь проездов, стоянок	м ²	42,0	812,0	770
4	Площадь тротуаров	м ²	309,5	430,6	121,1
5	Площадь озеленения	м ²	741,5	845,0	103,5
6	Площадь общ. площадок	м ²	277,0	—	—

Ведомость площадок

Условные обозначения	Наименование	Площадь покрытия м ²		Покрытие
		Нормир.	Фактич.	
3	Детская площадка	50	50	Спец. покр.
4	Площадка для отдыха взрослых	10	10	Трот. плитка
5	Спортплощадка	140	140	Спец. покр.
6	Хозяйственная площадка	21	30	Асфальт
8	Автостоянки	56	160	Асфальт

Условные обозначения

- Проектируемые здания и сооружения
- Существующие здания и сооружения
- Дороги проезды
- Газоны, грунтовое покрытие
- Площадки для отдыха и оздоровления
- Тротуары

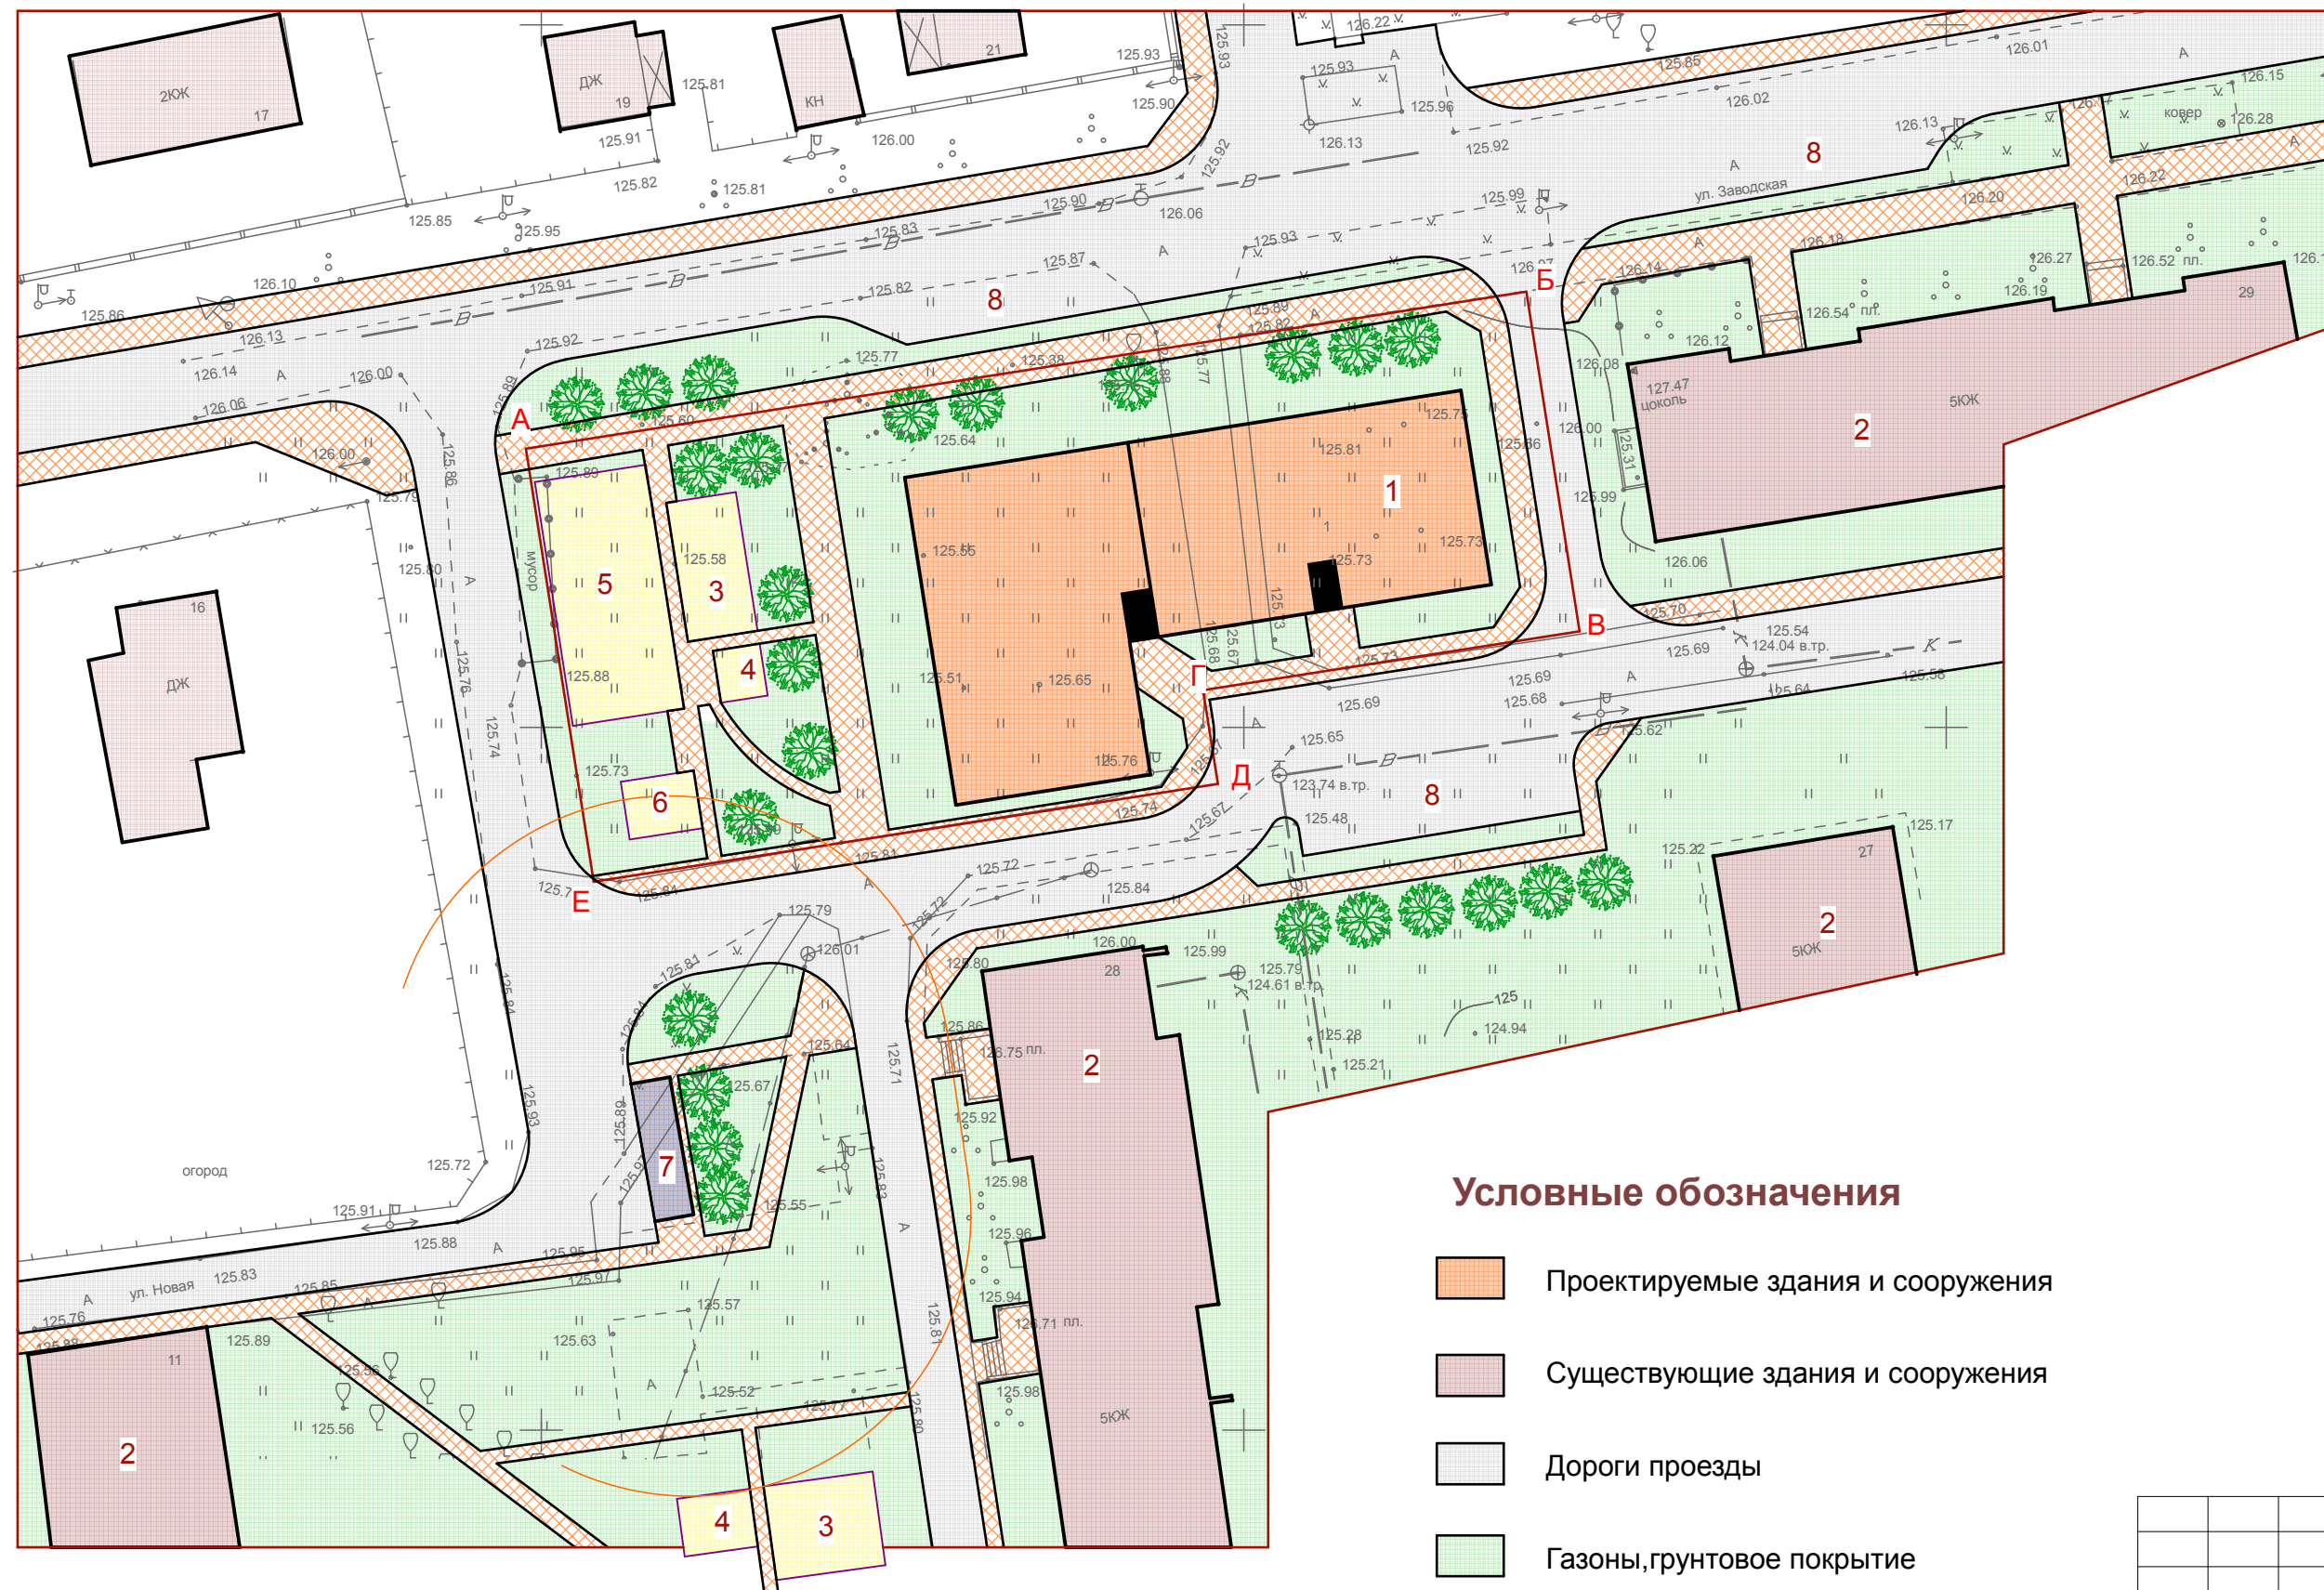

А-Б-В-Г-Д-Е - отводимый земельный участок

Проект планировки земельного участка
выполнена на топографической подоснове,
изготовленной МУПИП Орехово-Зуевского района в 2012 г..

		Д. Демихово, Орехово-Зуевского района			
Директор	Егоров Б.В.	Проект планировки квартала жилых домов по ул.Заводская - Новая с размещением трехэтажного жилого дома	стадия	лист	листов
ГАП	Салов Е.П.		ПП	6	6
		Схема планировочной организации земельного участка	МУПИП Орехово-Зуевского района		